



ΕΦΗΜΕΡΙΣ ΤΗΣ ΚΥΒΕΡΝΗΣΕΩΣ

ΤΗΣ ΕΛΛΗΝΙΚΗΣ ΔΗΜΟΚΡΑΤΙΑΣ

ΤΕΥΧΟΣ ΤΕΤΑΡΤΟ **Αρ. Φύλλου 356**

15 Απριλίου 2003

ΠΕΡΙΕΧΟΜΕΝΑ

ΑΠΟΦΑΣΕΙΣ

Αριθ. 864 (1)

Επικύρωση καθορισμού οριογραμμής ρέματος σε επαφή με την ιδιοκτησία ΟΕΚ (Οργανισμού Εργατικής Κατοικίας) στην Κυρακαλή του Δήμου Γρεβενών.

Η ΓΕΝΙΚΗ ΓΡΑΜΜΑΤΕΑΣ ΠΕΡΙΦΕΡΕΙΑΣ
ΔΥΤ. ΜΑΚΕΔΟΝΙΑΣ

Έχοντας υπόψη:

1. Τις διατάξεις του άρθρου 5 του Ν. 3010/2002 (ΦΕΚ 91 Α/22) περί καθορισμού των οριογραμμών υδατορεμάτων.

2. Την Τ.Υ. 853/24.2.2003 απόφαση της Δ/νσης Τεχν. Υπηρ. ΝΑ. Γρεβενών.

3. Το 2061/13.3.2003 έγγραφο του Δήμου Γρεβενών με το οποίο μας κοινοποιείται η απόφαση 79/2003 του Δημ. Συμβουλίου ότι συμφωνεί με τον καθορισμό της οριογραμμής του ρέματος που εφάπτεται της ιδιοκτησίας του ΟΕΚ.

4. Τα θεωρημένα Τοπογραφικά Διαγράμματα του Οργανισμού Εργατικής Κατοικίας.

5. Την Τεχνική Έκθεση που συνοδεύεται από υδρολογική - υδρογεωλογική μελέτη της ευρύτερης περιοχής του οικοπέδου του Ο. Ε. Κ. Κυρακαλής Γρεβενών.

6. Το Τ.Υ.948/25.2.2003 έγγραφο της Δ/νσης Τεχν. Υπηρ. Ν.Α. Γρεβενών, αποφασίζουμε:

1. Εγκρίνουμε την οριογραμμή του ρέματος του Δήμου Γρεβενών που βρίσκεται σε επαφή με την ιδιοκτησία ΟΕΚ (Οργανισμού Εργατικής Κατοικίας) στην Κυρακαλή του Δήμου Γρεβενών, όπως αυτή φαίνεται στα θεωρημένα, από τον Δ/ντή της Δ/νσης Τεχνικών Υπηρεσιών Ν.Α. Γρεβενών και από τον προϊστάμενο της Δ/νσης Δημοσίων Έργων/Περιφ. Δυτ. Μακεδονίας, διαγράμματα σε κλίμακα 1:500 που συνοδεύουν την απόφαση αυτή, η οποία σημειώνεται με μπλε χρώμα στη συνημμένη σειρά του Τοπογραφικού Διαγράμματος.

2. Η ισχύς της παρούσης απόφασης άρχεται από τη δημοσίευσή της στην Εφημερίδα της Κυβερνήσεως.

Η απόφαση αυτή να δημοσιευθεί στην Εφημερίδα της Κυβερνήσεως.

Κοζάνη, 13 Μαρτίου 2003

Η Γενικός Γραμματέας Περιφέρειας
ΜΑΡΙΑ ΣΚΡΑΦΝΑΚΗ

ΣΥΝΤΕΤΑΓΜΕΝΕΣ ΟΡΙΟΓΡΑΜΜΩΝ

ΟΡΙΟΓΡΑΜΜΗ 1

ΚΟΡΥΦΗ	Χ	Υ	ΠΛΕΥΡΑ
Φ	276581.993	4441500.218	56.34
Χ	276526.388	4441509.290	8.41
Χ3	276517.984	4441509.539	11.27
Ψ5	276507.708	4441514.156	22.98
Ψ4	276484.886	4441516.848	14.32
Ψ3	276471.863	4441510.907	30.47
Ψ	276441.407	4441511.810	53.15
Ω	276390.884	4441495.295	2.04
Α1	276391.649	4441493.402	26.44
Β1	276368.050	4441481.479	18.99
Γ1	276349.693	4441476.822	17.49
Δ1	276334.279	4441468.362	7.22
Ε1	276332.640	4441461.334	5.63
Ζ1	276327.050	4441460.665	

ΟΡΙΟΓΡΑΜΜΗ2

ΚΟΡΥΦΗ	Χ	Υ	ΠΛΕΥΡΑ
Η1	276325.798	4441458.223	7.19
Θ1	276332.948	4441457.503	12.32
Ι1	276345.232	4441458.445	9.76
Λ	276354.399	4441461.804	28.87
Κ1	276383.205	4441463.746	15.17
Λ1	276397.858	4441467.682	6.23
Μ1	276402.473	4441471.862	11.11
Ν1	276413.372	4441474.031	21.61
Ξ1	276434.920	4441472.410	5.41
Ο1	276440.011	4441479.109	36.07
Γ	276475.100	4441487.459	86.59
Δ	276561.396	4441480.307	

ΟΡΙΟΓΡΑΜΜΗ3

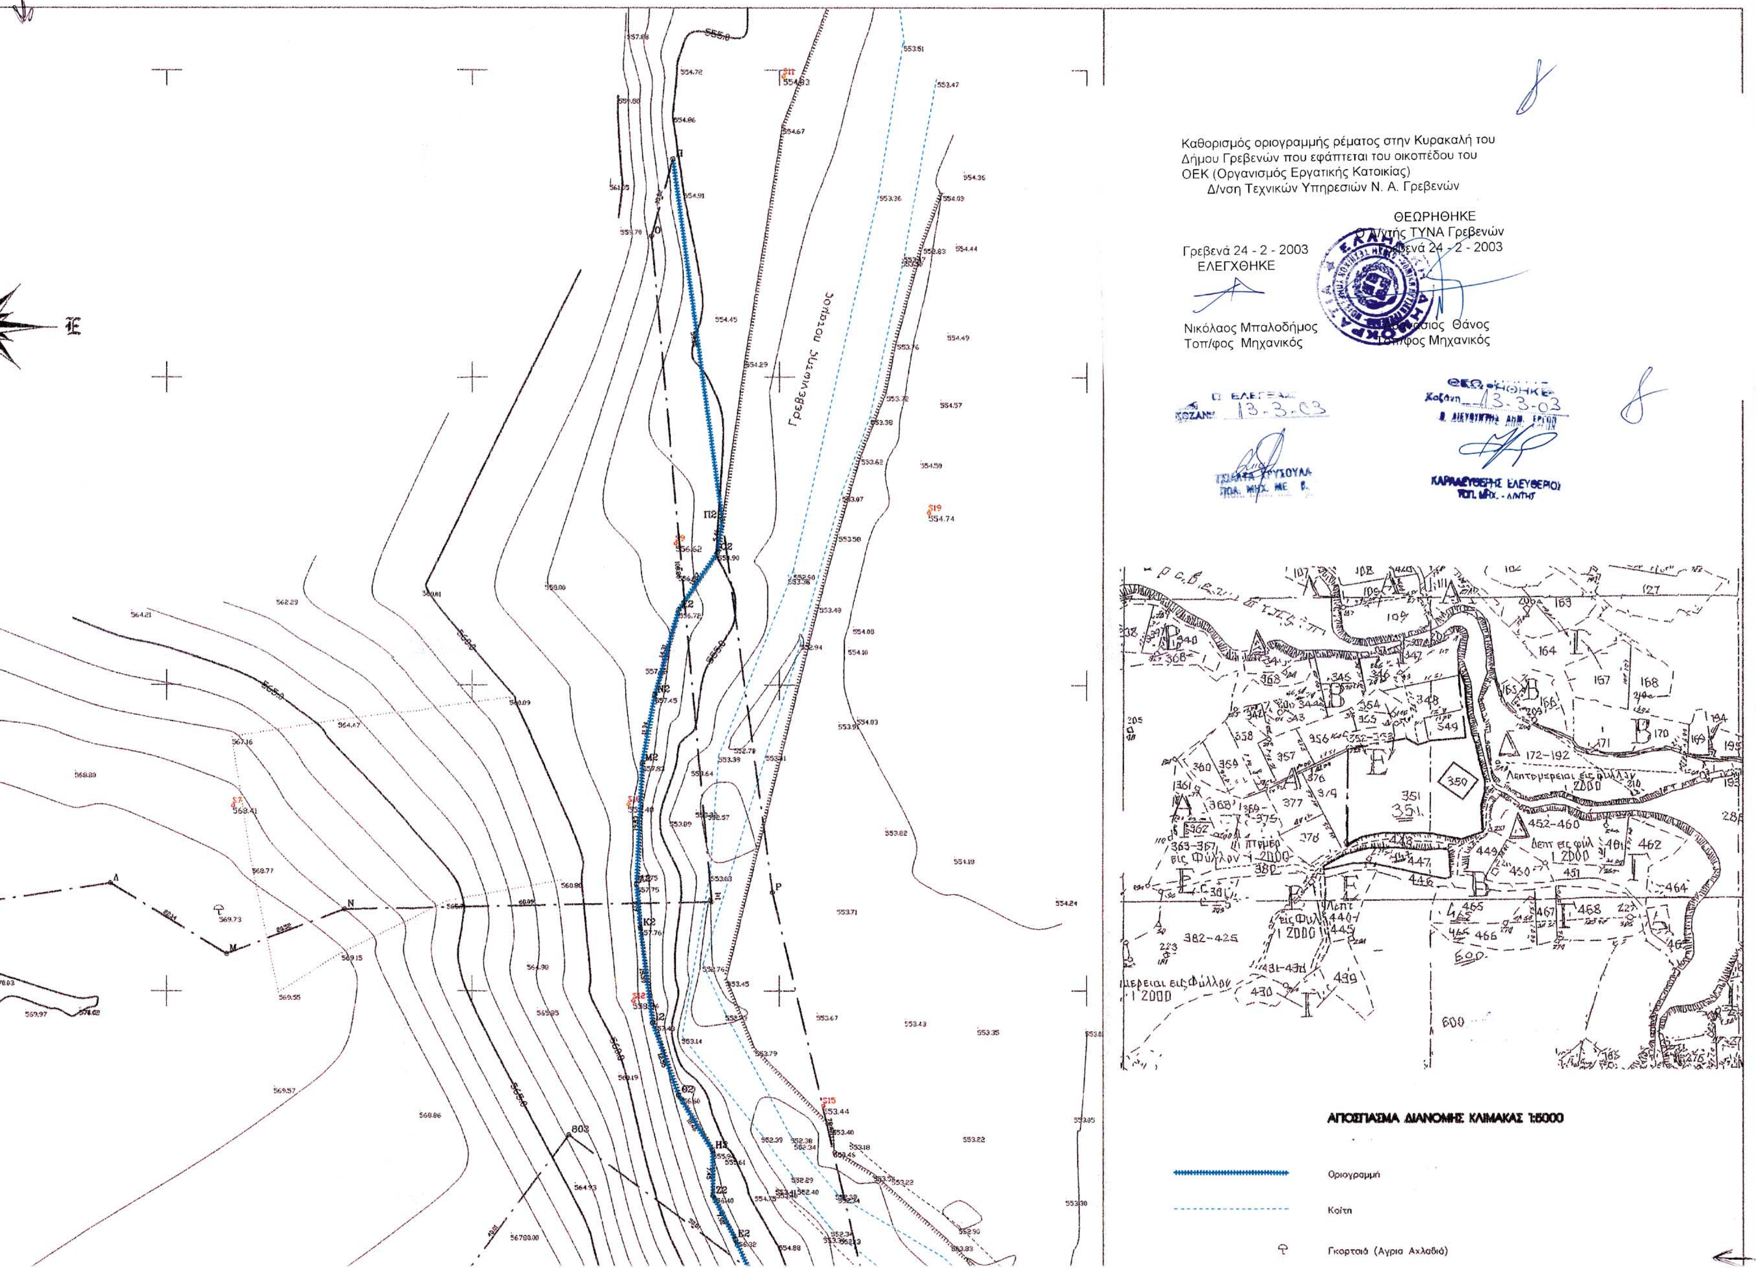
ΚΟΡΥΦΗ	Χ	Υ	ΠΛΕΥΡΑ
Ρ1	276525.315	4441427.985	3.02
Σ1	276527.934	4441429.485	8.40
Τ1	276536.080	4441431.541	10.64
Τ1	276545.797	4441435.872	3.83
Φ1	276549.591	4441436.416	45.45
Δ	276561.396	4441480.307	28.65
Φ	276581.993	4441500.218	7.40
Χ1	276588.782	4441503.153	48.80
Τ	276610.555	4441546.821	42.21
Π1	276616.670	4441588.589	

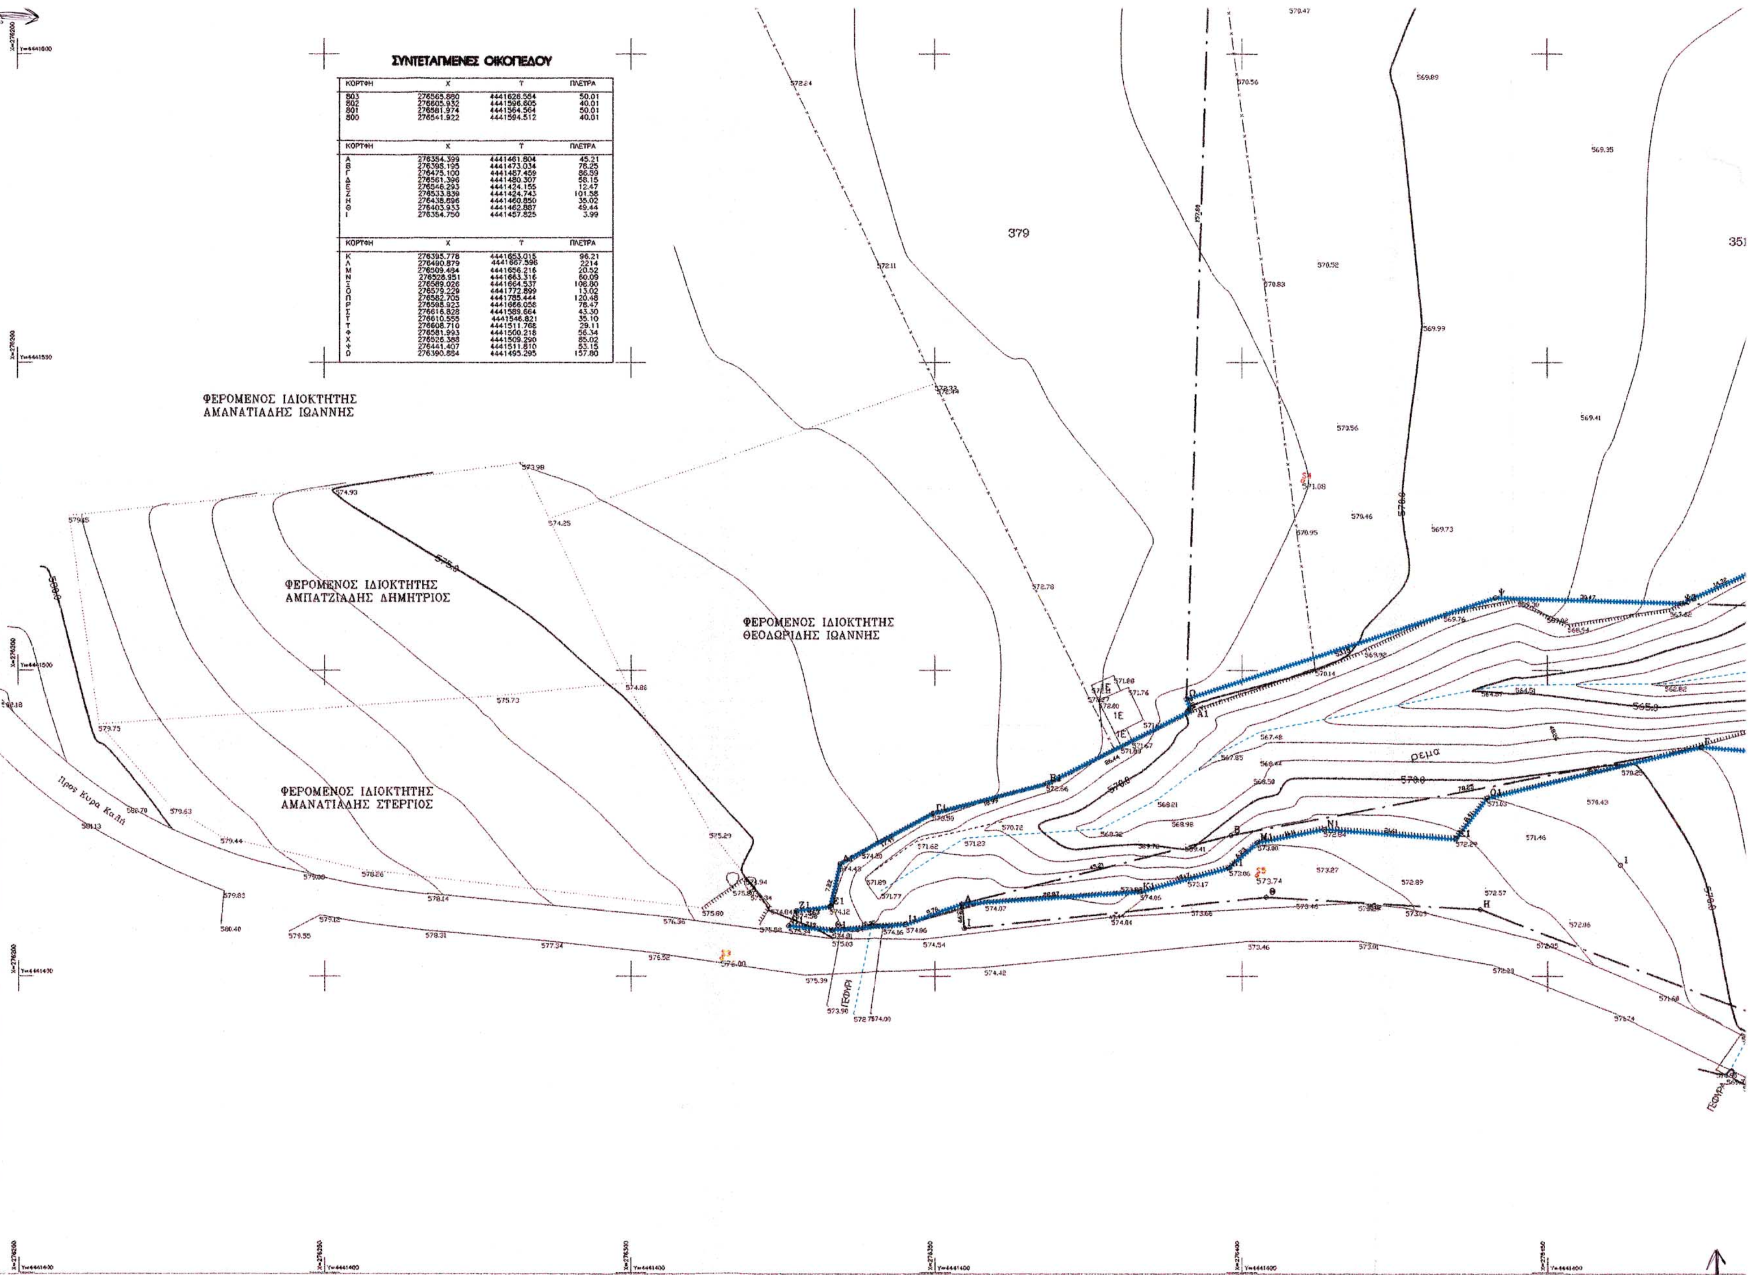
ΟΡΙΟΓΡΑΜΜΗ4 ΓΡΕΒΕΝΙΩΤΗ

ΚΟΡΥΦΗ	Χ	Υ	ΠΛΕΥΡΑ
Α2	276656.817	4441571.167	14.11
Β2	276644.461	4441577.972	15.54
Γ2	276630.605	4441585.010	30.92
Δ2	276600.661	4441592.701	18.60
Ε2	276592.808	4441609.557	7.92
Ζ2	276589.209	4441616.611	7.45
Η2	276589.120	4441624.055	10.48
Θ2	276583.662	4441632.981	12.55
Ι2	276579.458	4441644.802	15.59
Κ2	276577.472	4441660.264	7.17
Λ2	276576.854	4441667.407	19.83
Μ2	276577.753	4441687.220	11.34
Ν2	276579.751	4441698.387	14.31
Ξ2	276583.802	4441712.168	11.27
Ο2	276589.878	4441721.526	5.46
Π2	276590.654	4441726.931	59.05
Π	276582.705	4441785.444	

Χωματόδρομος

351


Καθορισμός οριογραμμής ρέματος στην Κυρακαλή του
Δήμου Γρεβενών που εφάπτεται του οικοπέδου του
ΟΕΚ (Οργανισμός Εργατικής Κατοικίας)
Δ/νση Τεχνικών Υπηρεσιών Ν. Α. Γρεβενών
Γρεβενά 24 - 2 - 2003
ΕΛΕΓΧΘΗΚΕ
Νικόλαος Μπαλοδήμος
Τοπ/φος Μηχανικός
ΘΕΩΡΗΘΗΚΕ
Θάνος
Γρεβενιώτης ποταμός
ΑΠΟΣΠΑΣΜΑ ΔΙΑΝΟΜΗΣ ΚΛΙΜΑΚΑΣ 1:5000
Οριογραμμή
Κοίτη
Γκορτσιά (Αγρια Αχλαδιά)

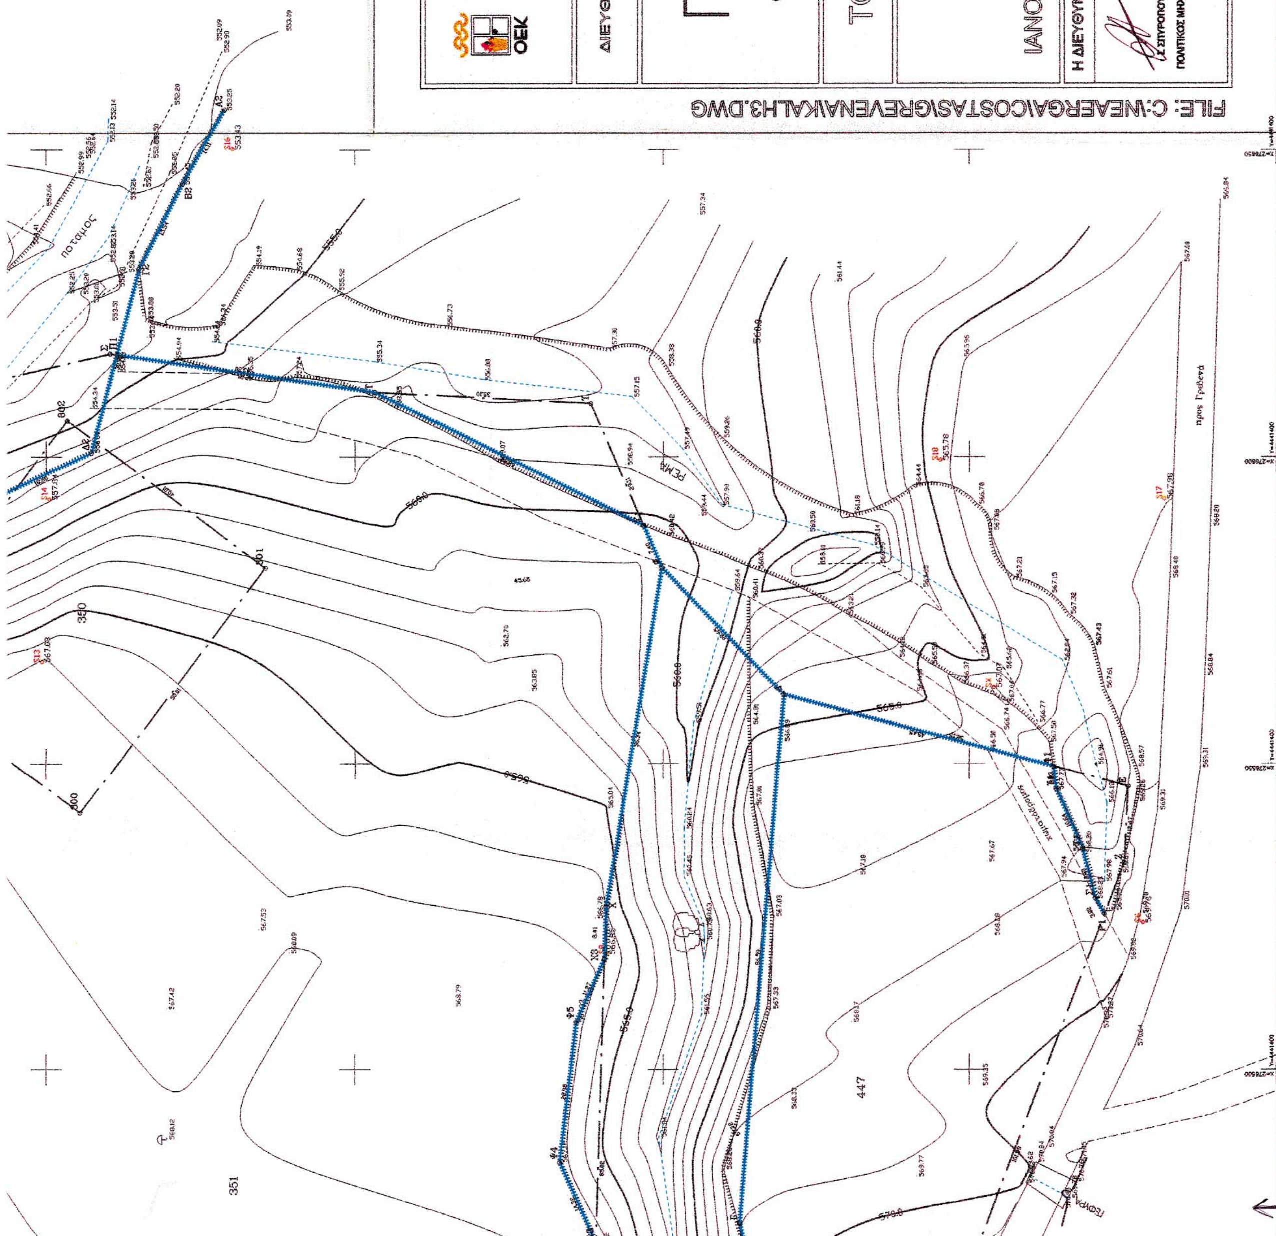


ΣΥΝΤΕΤΑΓΜΕΝΕΣ ΟΙΚΟΠΕΔΟΥ

ΚΟΡΥΦΗ	Χ	Υ	ΠΛΕΥΡΑ
803	276565.880	4441626.554	50.01
802	276605.932	4441596.605	40.01
801	276581.974	4441564.564	50.01
800	276541.922	4441594.512	40.01

ΚΟΡΥΦΗ	Χ	Υ	ΠΛΕΥΡΑ
Α	276354.399	4441461.804	45.21
Β	276398.195	4441473.034	76.25
Γ	276475.100	4441487.459	86.59
Δ	276561.396	4441480.307	58.15
Ε	276546.293	4441424.155	12.47
Ζ	276533.839	4441424.743	101.58
Η	276438.896	4441460.850	35.02
Θ	276403.933	4441462.887	49.44
Ι	276354.750	4441457.825	3.99

ΚΟΡΥΦΗ	Χ	Υ	ΠΛΕΥΡΑ
Κ	276395.778	4441653.015	96.21
Λ	276490.879	4441667.596	2214
Μ	276509.484	4441656.216	20.52
Ν	276528.951	4441663.316	60.09
Ξ	276589.026	4441664.537	106.80
Ο	276579.229	4441772.899	13.02
Π	276582.705	4441785.444	120.48
Ρ	276598.923	4441666.058	78.47
Σ	276616.828	4441589.664	43.30
Τ	276610.555	4441546.821	35.10
Τ	276608.710	4441511.768	29.11
Φ	276581.993	4441500.218	56.34
Χ	276526.388	4441509.290	85.02
Ψ	276441.407	4441511.810	53.15
Ω	276390.884	4441495.295	157.80


ΟΡΓΑΝΙΣΜΟΣ ΕΡΓΑΤΙΚΗΣ ΚΑΤΟΙΚΙΑΣ
ΟΕΚ
ΔΙΕΥΘΥΝΣΗ ΜΕΛΕΤΩΝ ΕΡΓΩΝ ΤΜΗΜΑ ΤΟΠΟΓΡΑΦΙΚΟ
ΑΡΙΘΜΟΣ ΤΟΠΟΓΡΑΦΙΚΟΥ
ΑΡΙΘΜΟΣ ΠΟΛΕΟΔΟΜΙΚΗ ΜΕΛΕΤΗΣ
ΓΡΕΒΕΝΑ
ΘΕΣΗ ΚΥΡΑ ΚΑΛΗ
ΤΟΠΟΓΡΑΦΙΚΟ ΔΙΑΓΡΑΜΜΑ
ΥΨΟΜΕΤΡΙΚΗ ΑΠΟΤΥΠΩΣΗ ΚΑΙ ΟΡΙΟΘΕΤΗΣΗ ΡΕΜΑΤΟΣ
ΙΑΝΟΥΑΡΙΟΣ 2003
ΚΛΙΜΑΚΑ 1:500
Η ΔΙΕΥΘΥΝΤΡΙΑ
Σ. ΣΠΥΡΟΠΟΥΛΟΥ
ΠΟΛΙΤΙΚΟΣ ΜΗΧΑΝΙΚΟΣ
Ο ΠΡΟΪΣΤΑΜΕΝΟΣ
Σ. ΔΕΛΛΑΠΟΡΤΑΣ
ΤΟΠΟΓΡΑΦΟΣ ΜΗΧΑΝΙΚΟΣ
ΟΙ ΣΥΝΤΑΞΑΝΤΕΣ
Η. ΙΩΑΝΝΙΔΗΣ
ΤΟΠΟΓΡΑΦΟΣ ΜΗΧΑΝΙΚΟΣ
Ν. ΒΑΡΕΛΗΣ
ΤΟΠΟΓΡΑΦΟΣ ΕΡΓΟΔΗΓΟΣ
AUTODESK, INC.
FILE: C:\WEAERGA\COSTAS\GREVENA\KALH3.DWG
Συνημμένο στο αρ. 864/13-3-03
ΕΘΝΙΚΟ ΤΥΠΟΓΡΑΦΕΙΟ
Για τεχνικούς λόγους, στο σχεδιάγραμμα έγινε σμίκρυνση κατά ποσοστό
Βελανιδιά
Λεύκα
Το σύστημα συντεταγμένων και υψομέτρων είναι το κρατικό σύστημα Egsa 87
ποταμός
ΡΕΜΑ
προς Γρεβενά
350
351
447
300
301
302

Αριθ. 303 (2)

Παραχώρηση σε κοινή χρήση λωρίδας γηπέδου, ιδιοκτησίας των Χρήστου και Παντελεήμονα Χαριστέ, που βρίσκεται εντός ορίων οικισμού Μελισσοχωρίου του Δήμου Μυγδονίας Νομού Θεσσαλονίκης.

Ο ΓΕΝΙΚΟΣ ΓΡΑΜΜΑΤΕΑΣ ΠΕΡΙΦΕΡΕΙΑΣ ΚΕΝΤΡΙΚΗΣ ΜΑΚΕΔΟΝΙΑΣ

Έχοντας υπόψη:

1) Τις διατάξεις του άρθρου 6 του από 24.4.1985 Π.Δ/τος «Τρόπος καθορισμού ορίων οικισμών της χώρας μέχρι 2.000 κατοίκους, κατηγορίες αυτών και καθορισμός όρων και περιορισμών δόμησής τους». (ΦΕΚ 181Δ/85), όπως αυτό τροποποιήθηκε με το από 25.4.1989 Π.Δ. (ΦΕΚ 293Δ/16.5.1989).

2) Τις διατάξεις του Ν. 2503/1997 «Διοίκηση, Οργάνωση της Περιφέρειας, ρύθμιση θεμάτων για την Τοπική Αυτοδιοίκηση και άλλες διατάξεις» (ΦΕΚ 107Α/97).

3) Τις διατάξεις του Ν. 3044/2002 «Μεταφορά Συντελεστή Δόμησης και ρυθμίσεις άλλων θεμάτων αρμοδιότητας Υπουργείου Περιβάλλοντος, Χωροταξίας και Δημοσίων Έργων» (ΦΕΚ 197Α/2002) και ειδικότερα της παρ. 2.β. του άρθρου 10.

4) Τις διατάξεις της 5631/26.7.2000 (ΦΕΚ 1339/Β/2000) απόφασης του Γενικού Γραμματέα Περιφέρειας Κεντρικής Μακεδονίας και ειδικότερα της παρ. 3.Β.1. του άρθρου 1.

5) Τη 1111/29.8.1986 (ΦΕΚ 783Δ/86) απόφαση Νομάρχη Θεσσαλονίκης για «Ένταξη σε κατηγορία και καθορισμός ορίων του οικισμού Μελισσοχωρίου, με καθορισμό όρων και περιορισμών δόμησης».

6) Την 39η πράξη/2η συνεδρία/4.3.2003 θετική γνωμοδότηση του Περιφερειακού Σ.Χ.Ο.Π. Κεντρικής Μακεδονίας.

7) Τις διατάξεις του αρθ. 29^Α του Ν. 1558/1985 «Κυβέρνηση και Κυβερνητικά Όργανα» (ΦΕΚ 137Α/85) όπως αντικαταστάθηκε με την παρ. 2α του άρθ. 1 του Ν. 2469/1997 (ΦΕΚ 38Α/97) και το γεγονός ότι από τις κανονιστικές διατάξεις αυτής της απόφασης δεν προκαλείται δαπάνη σε βάρος του κρατικού προϋπολογισμού και του οικείου Ο.Τ.Α., αποφασίζουμε:

Εγκρίνεται η παραχώρηση σε κοινή χρήση λωρίδας γηπέδου, με στοιχεία Α-Ζ-Η-Λ-Α πλάτους 8,00 μέτρων, ιδιοκτησίας των Χρήστου και Παντελεήμονα Χαριστέ, που βρίσκεται εντός ορίων οικισμού Μελισσοχωρίου του Δήμου Μυγδονίας Νομού Θεσσαλονίκης, όπως η παραπάνω ρύθμιση φαίνεται στο συνημμένο διάγραμμα, κλίμακας 1:500 θεωρημένο από το Δ/ντη της ΔΙΠΕΧΩ Κ.Μ., που συνοδεύει την απόφαση αυτή.

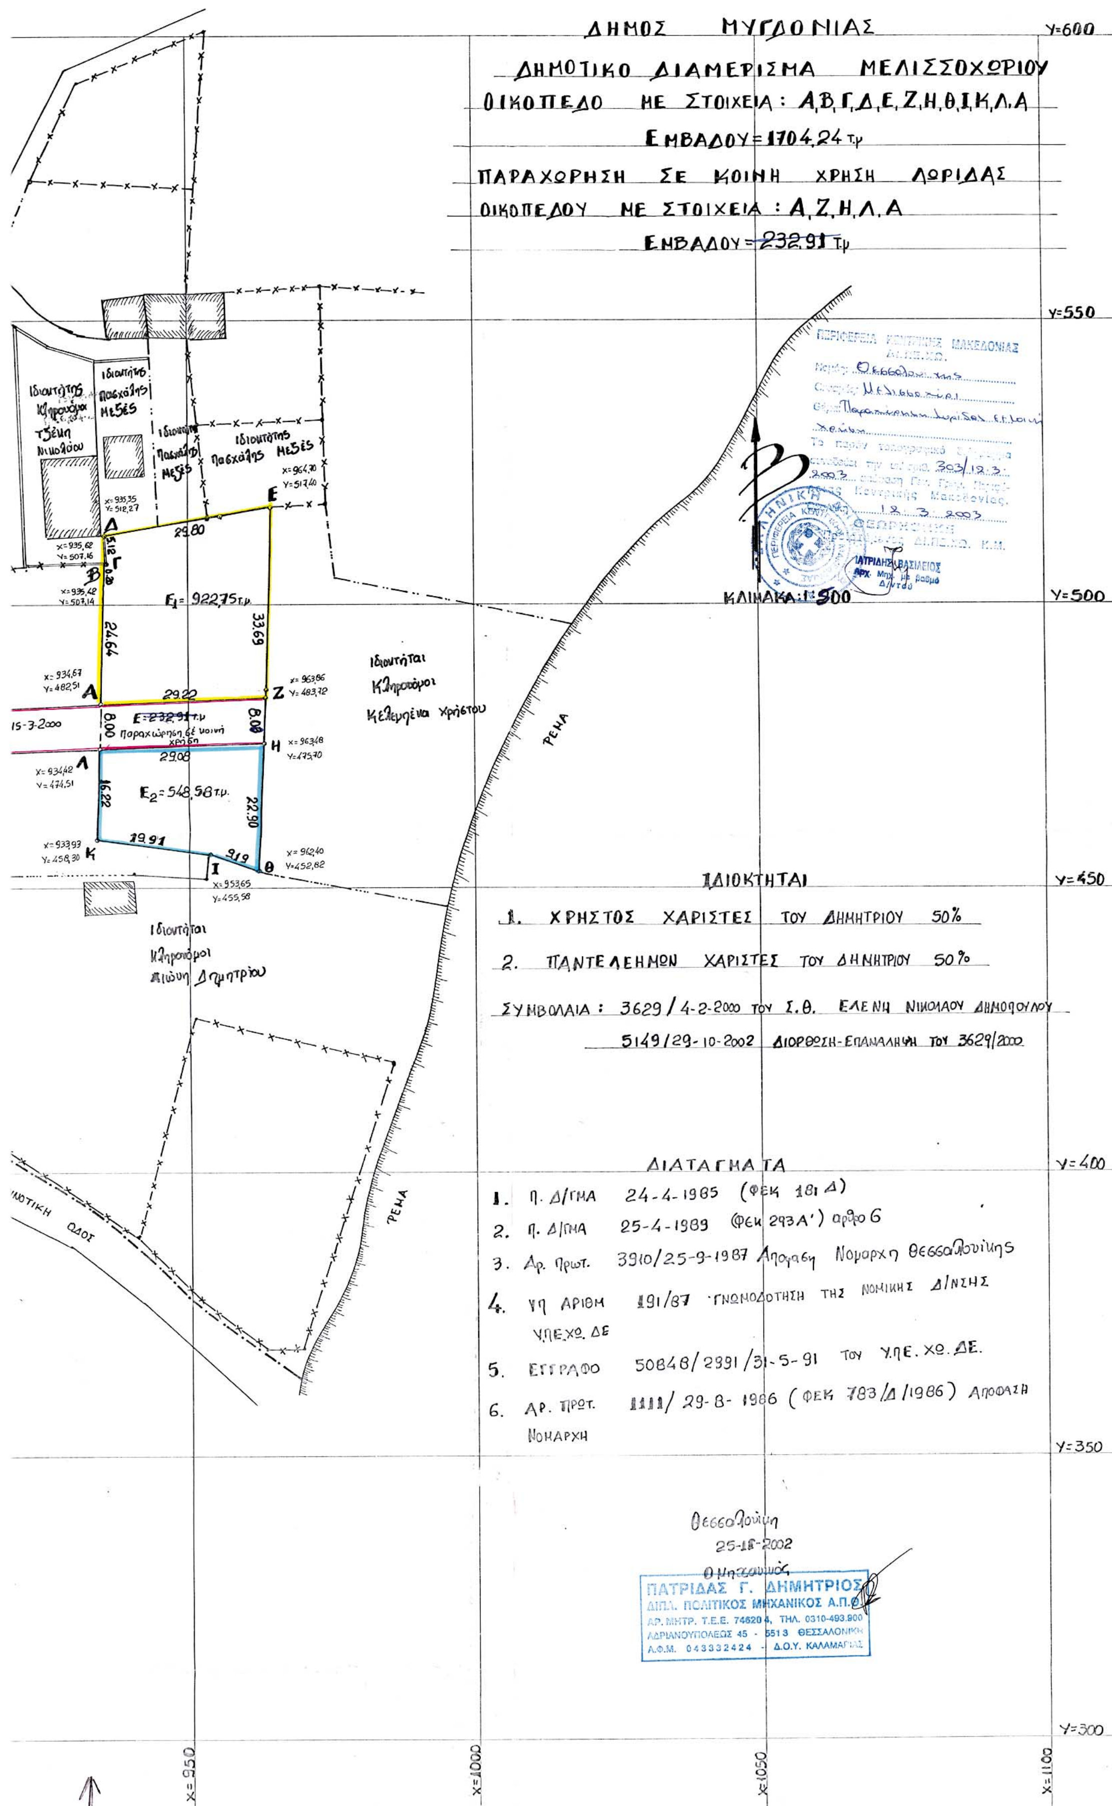
Η ισχύς της απόφασης αρχίζει από τη δημοσίευσή της στην Εφημερίδα της Κυβερνήσεως.

Η απόφαση αυτή και το διάγραμμα που τη συνοδεύει να δημοσιευθούν στην Εφημερίδα της Κυβερνήσεως.

Θεσσαλονίκη, 12 Μαρτίου 2003

Με εντολή του Γενικού Γραμματέα Περιφ.
Ο Γενικός Διευθυντής
ΔΗΜΟΣΘΕΝΗΣ ΣΑΡΗΓΙΑΝΝΗΣ


ΡΕΜΑ
ΡΕΜΑ
Ιδιοκτήτης Κληρονόμοι Τζέμη Νικολάου
Ιδιοκτήτης Πασχάλης Μεζές
x=935,35 Y=512,27
Δ
x=935,62 Y=507,16
5.12
Γ
Β
0.20
x=935,42 Y=507,14
24.64
Ιδιοκτήται Κληρονόμοι ΠΕΡΡΟΥΔΗ
x=934,67 Y=482,51
Α
8.00
Αρ. Πρωτ. 29/2325/Π.Σ.Κ./108/15-3-2000
ΚΟΙΝΟΤΙΚΗ ΟΔΟΣ
Απόφαση Νομάρχη Θεσ/νίκης
x=934,42 Y=474,51
Λ
16.22
Ιδιοκτήται Κληρονόμοι ΠΕΡΡΟΥΔΗ
x=933,93 Y=458,30
Κ
ΟΡΙΟ ΟΙΚΙΣΜΟΥ
ΚΟΙΝΟΤΙΚΗ ΟΔΟΣ
ΟΡΙΟ ΟΙΚΙΣΜΟΥ
ΚΟΙΝΟΤΙΚΗ ΟΔΟΣ
ΡΕΜΑ
ΚΟΙΝΟΤΙΚΗ ΟΔΟΣ
ΝΕΚΡΟΤΑΦΕΙΑ
ΕΘΝΙΚΟ ΤΥΠΟΓΡΑΦΕΙΟ
Για τεχνικούς λόγους στο σχεδιάγραμμα
έγινε σμίκρυνση κατά ποσοστό 36 %
X=900


ΔΗΜΟΣ ΜΥΓΔΟΝΙΑΣ
ΔΗΜΟΤΙΚΟ ΔΙΑΜΕΡΙΣΜΑ ΜΕΛΙΣΣΟΧΩΡΙΟΥ
ΟΙΚΟΠΕΔΟ ΜΕ ΣΤΟΙΧΕΙΑ: Α,Β,Γ,Δ,Ε,Ζ,Η,Θ,Ι,Κ,Λ,Α
ΕΜΒΑΔΟΥ=1704,24 τ.μ
ΠΑΡΑΧΩΡΗΣΗ ΣΕ ΚΟΙΝΗ ΧΡΗΣΗ ΛΩΡΙΔΑΣ
ΟΙΚΟΠΕΔΟΥ ΜΕ ΣΤΟΙΧΕΙΑ: Α,Ζ,Η,Λ,Α
ΕΜΒΑΔΟΥ=232,91 τ.μ
Y=600
Y=550
Y=500
Y=450
Y=400
Y=350
Y=300
X=950
X=1000
X=1050
X=1100
ΚΛΙΜΑΚΑ 1:500
ΡΕΜΑ
ΡΕΜΑ
Ιδιοκτήτης Κληρονόμοι Τζέμη Νικολάου
Ιδιοκτήτης Πασχάλης Μεξές
Ιδιοκτήτης Πασχάλης Μεξές
Ιδιοκτήτης Πασχάλης Μεξές
Ιδιοκτήται Κληρονόμοι Κελεμένα Χρήστου
Ιδιοκτήται Κληρονόμοι Λιώνη Δημητρίου
Ε1= 922,75 τ.μ
Ε=232,91 τ.μ
Παραχώρηση σε κοινή χρήση
Ε2= 548,58 τ.μ.
15-3-2000
29.80
33.69
24.64
29.22
8.00
8.00
29.08
16.22
22.90
19.91
9.19
ΙΔΙΟΚΤΗΤΑΙ
1. ΧΡΗΣΤΟΣ ΧΑΡΙΣΤΕΣ ΤΟΥ ΔΗΜΗΤΡΙΟΥ 50%
2. ΠΑΝΤΕΛΕΗΜΩΝ ΧΑΡΙΣΤΕΣ ΤΟΥ ΔΗΜΗΤΡΙΟΥ 50%
ΣΥΜΒΟΛΑΙΑ: 3629/4-2-2000 ΤΟΥ Σ.Θ. ΕΛΕΝΗ ΝΙΚΟΛΑΟΥ ΔΗΜΟΠΟΥΛΟΥ
5149/29-10-2002 ΔΙΟΡΘΩΣΗ-ΕΠΑΝΑΛΗΨΗ ΤΟΥ 3629/2000
ΔΙΑΤΑΓΜΑΤΑ
1. Π. Δ/ΓΜΑ 24-4-1985 (ΦΕΚ 181 Δ)
2. Π. Δ/ΓΜΑ 25-4-1989 (ΦΕΚ 293 Δ') άρθρο 6
3. Αρ. Πρωτ. 3910/25-9-1987 Απόφαση Νομάρχη Θεσσαλονίκης
4. ΥΠ ΑΡΙΘΜ 191/87 ΓΝΩΜΟΔΟΤΗΣΗ ΤΗΣ ΝΟΜΙΚΗΣ Δ/ΝΣΗΣ ΥΠΕΧΩΔΕ
5. ΕΓΓΡΑΦΟ 50848/2991/31-5-91 ΤΟΥ Υ.ΠΕ.ΧΩ.ΔΕ.
6. ΑΡ. ΠΡΩΤ. 1111/29-8-1986 (ΦΕΚ 783/Δ/1986) ΑΠΟΦΑΣΗ ΝΟΜΑΡΧΗ
Θεσσαλονίκη
25-11-2002
Ο Μηχανικός
ΠΑΤΡΙΔΑΣ Γ. ΔΗΜΗΤΡΙΟΣ
ΔΙΠΛ. ΠΟΛΙΤΙΚΟΣ ΜΗΧΑΝΙΚΟΣ Α.Π.Θ.
ΑΡ. ΜΗΤΡ. Τ.Ε.Ε. 74620 4, ΤΗΛ. 0310-493.900
ΑΔΡΙΑΝΟΥΠΟΛΕΩΣ 45 - 5513 ΘΕΣΣΑΛΟΝΙΚΗ
Α.Φ.Μ. 043332424 - Δ.Ο.Υ. ΚΑΛΑΜΑΡΙΑΣ
ΠΕΡΙΦΕΡΕΙΑ ΚΕΝΤΡΙΚΗΣ ΜΑΚΕΔΟΝΙΑΣ
ΠΑΤΡΙΔΗΣ ΒΑΣΙΛΕΙΟΣ